


Одноканальные вентиляционные блоки

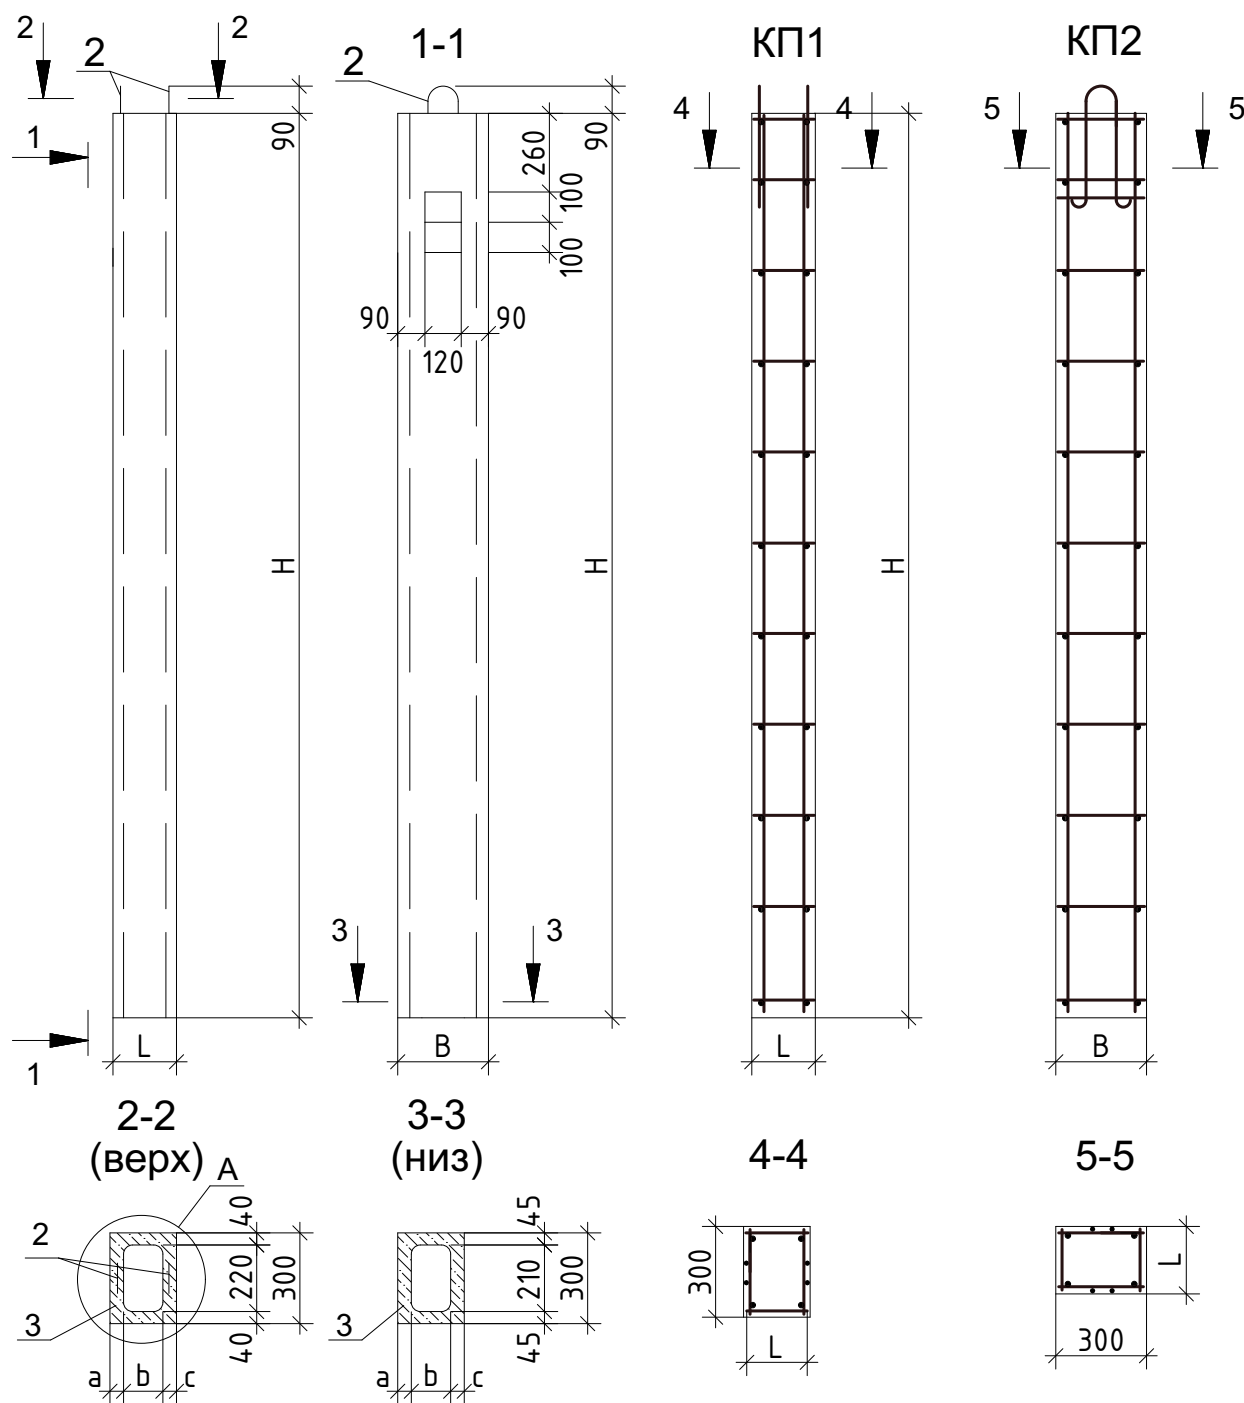

Поз.	Наименование	Кол.	Масса ед., кг	Примечание
Сборочные единицы				
1	Каркас пространственный К1; К2	4	6,58	L _{блока} < 1000мм. - Вр4 L _{блока} > 1000мм. - Вр5
2	Петля монтажная	2	0,35	A240(A-I)
Материалы				
3	Бетон класса B15, F100, W4			

