


Четырёх (и более) каналные вентиляционные блоки

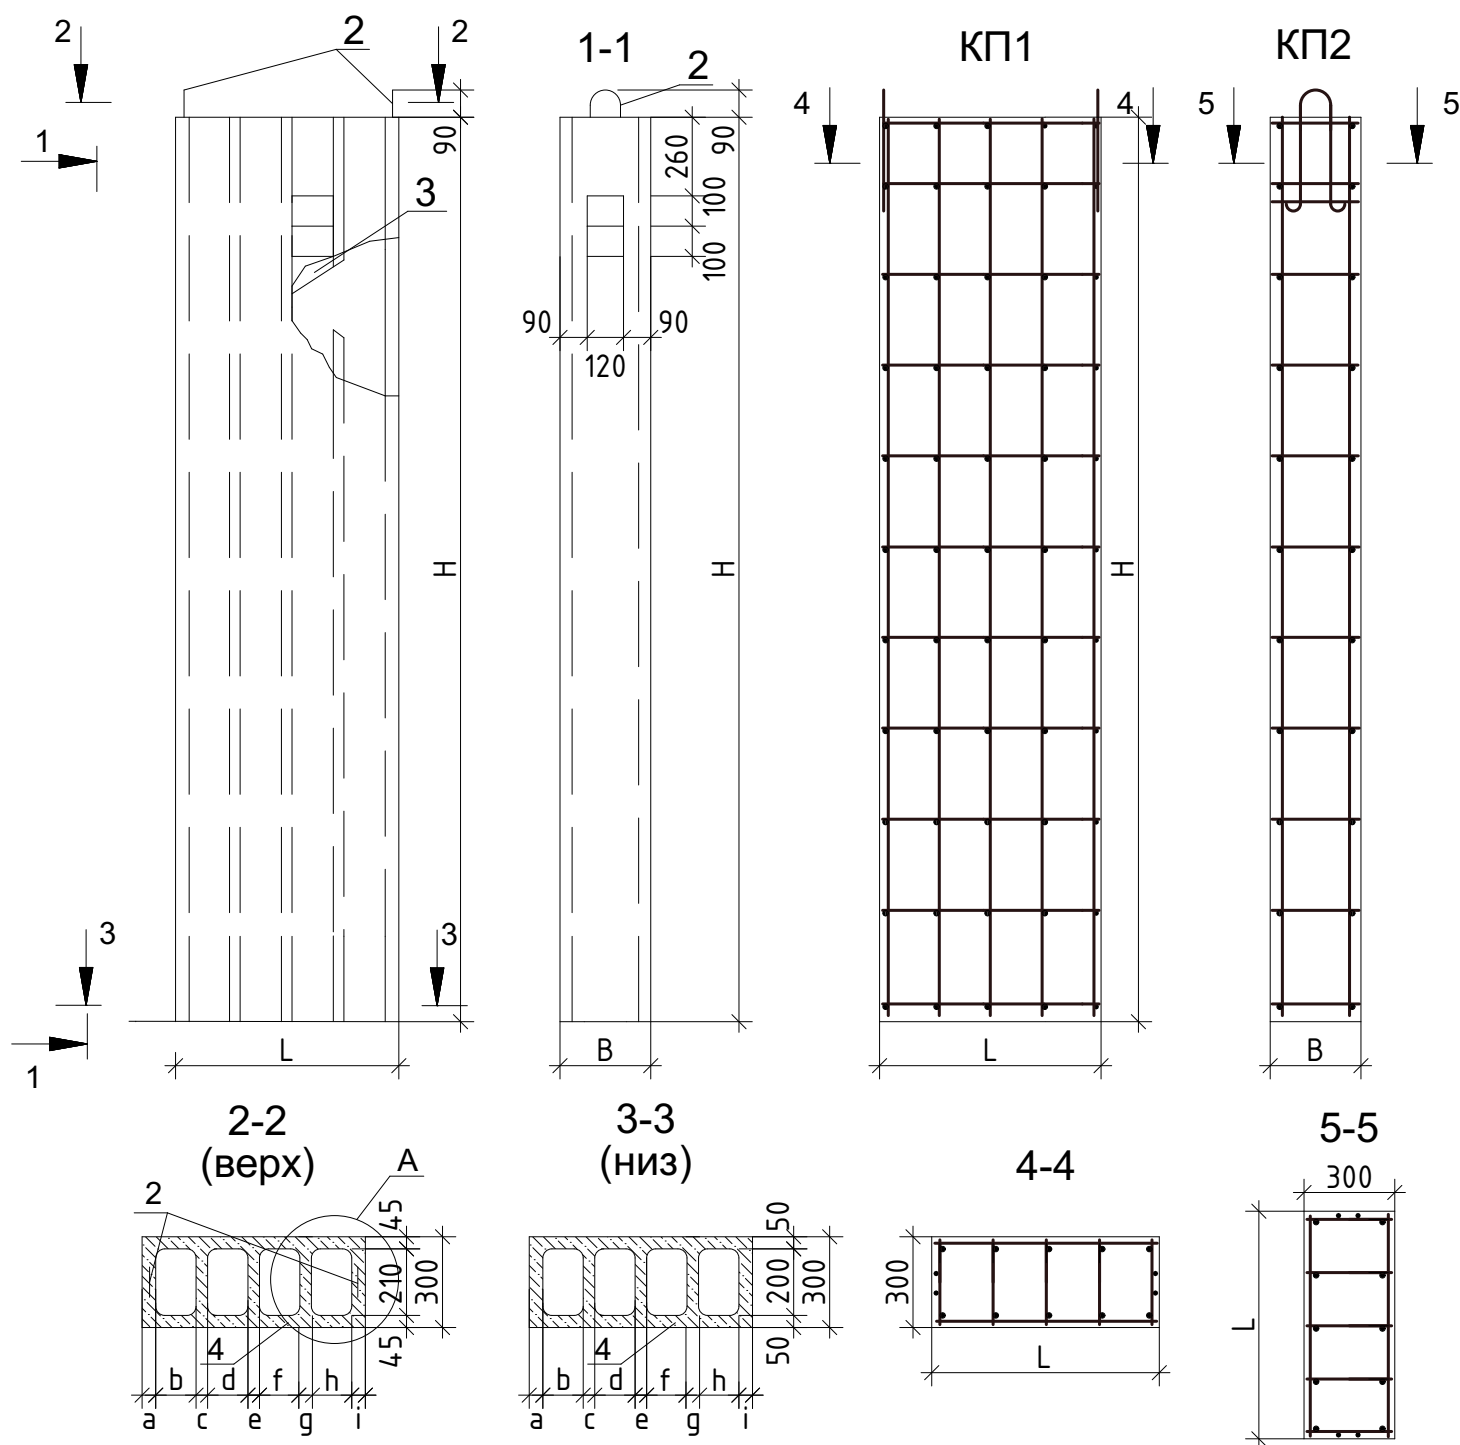

Поз.	Наименование	Кол.	Масса ед., кг	Примечание
Сборочные единицы				
1	Каркас пространственный К1; К2	7	7,93	L _{блока} < 1000мм. - Вр4 L _{блока} > 1000мм. - Вр5
2	Петля монтажная	2	0,35	A240(A-I)
3	Заглушка бетонная Б1		0,097	
Материалы				
4	Бетон класса В15, F100, W4			

