
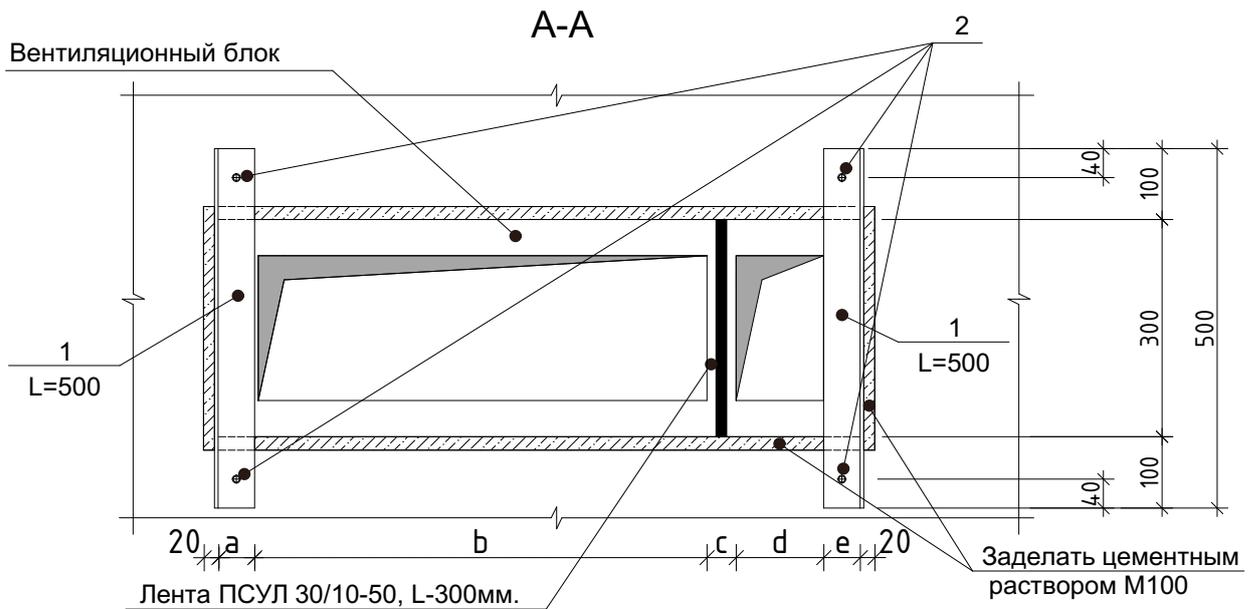


Узел опирания вентиляционного блока на перекрытие

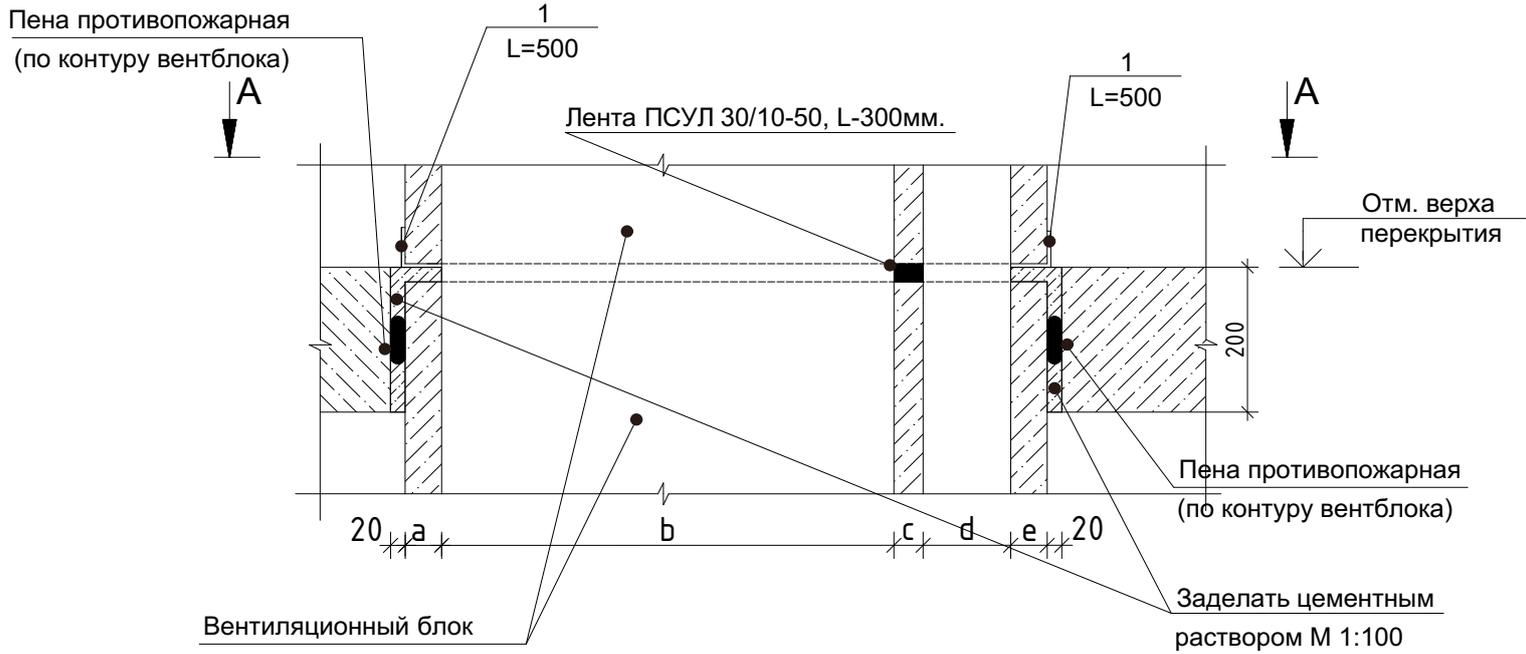

Спецификация элементов (расход указан на один вентблок)

Поз.	Обозначение	Наименование	Кол.	Масса ед., кг	Примечание
Детали					
1	ГОСТ 8509-93	L50x5 С245 ГОСТ 27772-2015, L=500	2	1,89	
2		Анкер-шпилька HSA M10x133 70/60/30	4		
Материалы					
		Пена противопожарная			0,0026 м ³
	ГОСТ Р 53338-2009	Лента ПСУЛ 30/10-50, L=300мм.			Для 2-х канального вентблока
	ГОСТ Р 53338-2009	Лента ПСУЛ 30/10-50, L=850мм.			Для 3-х канального вентблока
		Цементный раствор М100			0,01 м ³